
НАТС.421459.200Э6

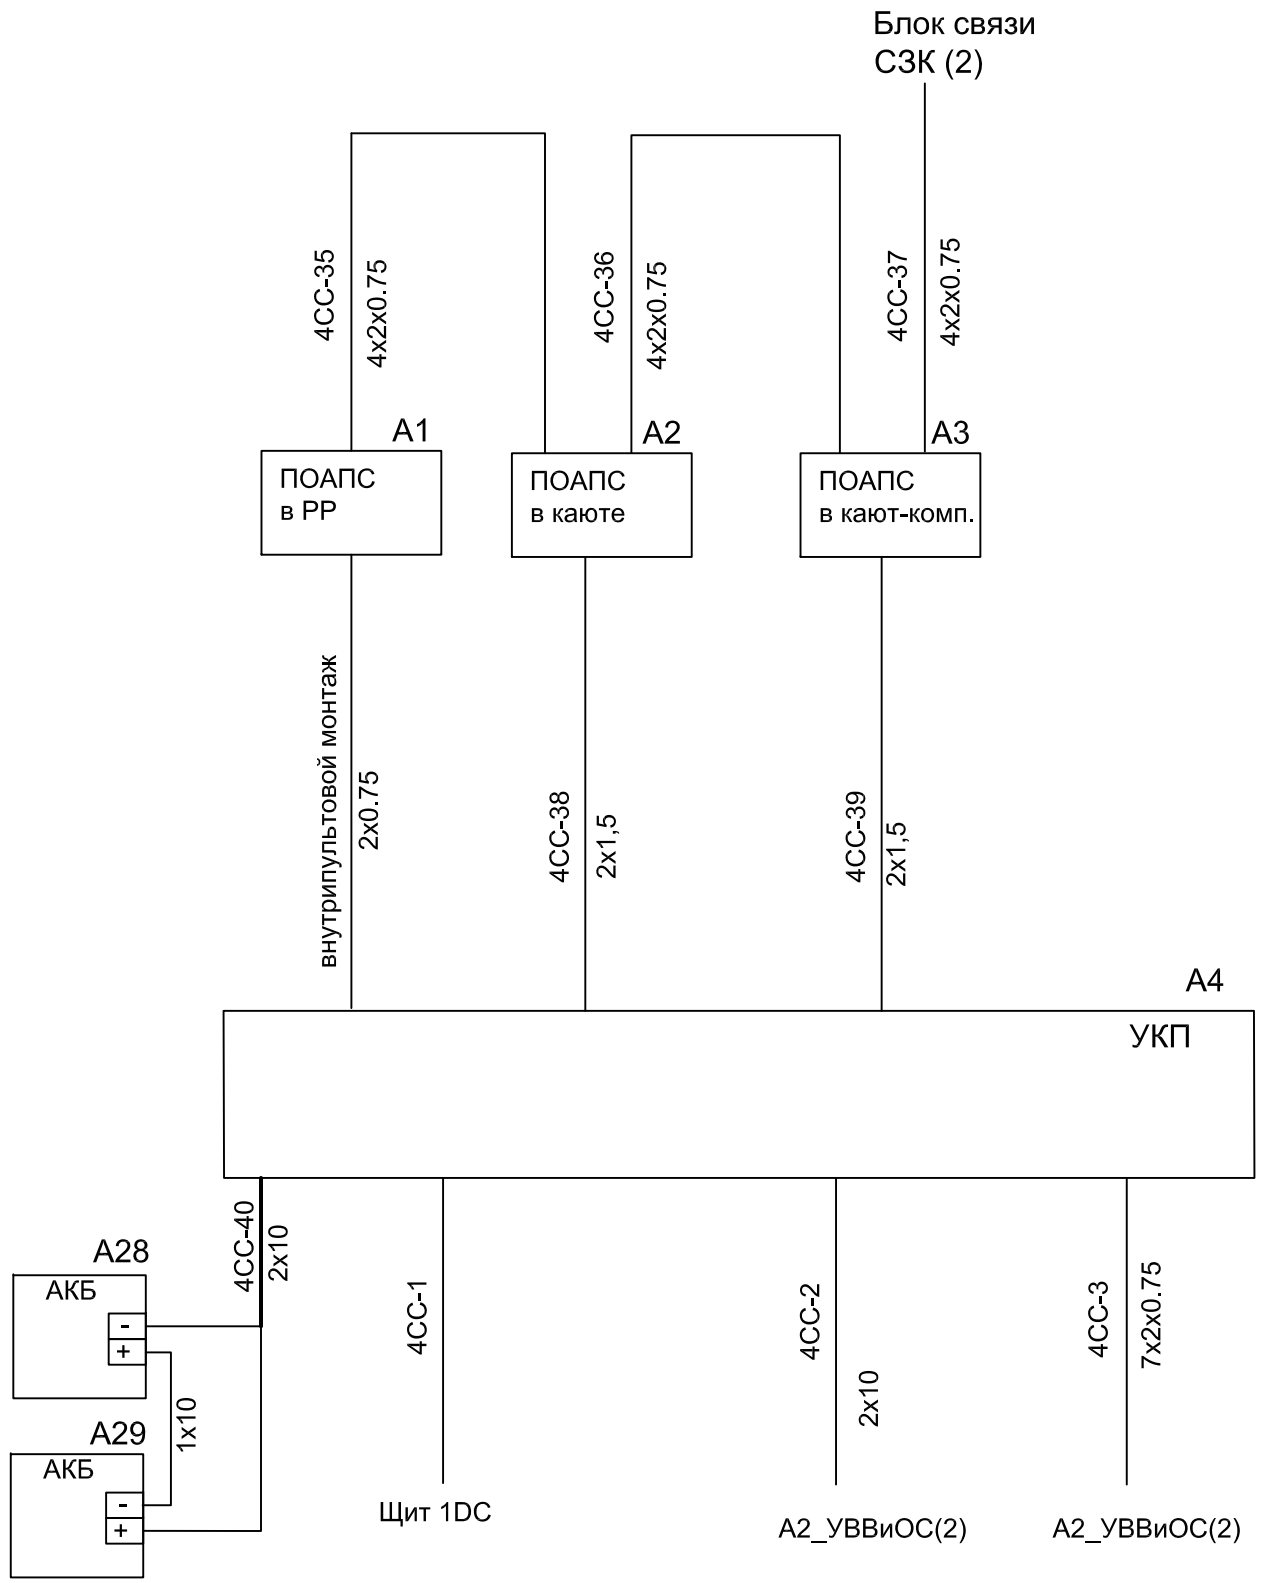

Поз.обозначение	Наименование	Кол.	Примечание
A1, A2, A3	Панель обобщенной АПС ПОАПС	2	
A4	Устройство коммутации питания УКП	1	
AB5..13	Соединительная коробка КСП-44-ОМ3	9	
A12	Устройство ввода-вывода и обработки сигналов УВВиОС	1	
A13,A14	Блок связи СЗК	2	
A15,A16	Блок контроля дееспособности машинного персонала	2	
A17	Блок поста №1	1	
A18	Блок поста №2	1	
A19	Блок поста №3	1	
A20	Блок вызова механика в МО	1	
A21	Блок вызова механика в КМО	1	
A22,A25	Светозвуковая колонка СЗК	2	
A23,A26	Световая колонка на 3 сигнала СК_3	2	
A24,A27	Световая колонка на 5 сигналов СК_5	2	
A28, A29	Аккумуляторная батарея	2	

Примечания:
1.Нумерация кабелей, не указанная в перечне контролируемых параметров, приведена условно и может быть изменена до начала разработки схемы соединений.
2. Марка кабелей выбрана из списка завода строителя, переданного в наш адресс и того, что для низковольтных систем цифровой техники кабели с витыми жилами обеспечивают более высокий уровень защиты от помех.
3. Марка кабелей, не указанная на схеме - СПОВЭнг-HF


					НАТС.421459.200Э6		
Изм.	Лист	N докум.	Подп.	Дата	СКУТС–ST23WI Схема электрическая общая	Лит.	Масса / Масштаб
Разраб.							
Пров.						Лист 1	Листов 4
Т. контр.							
Н. контр.							
Утв.							

Перв. примен. НАТС.421459.200
Справ. N
Подп. и дата
Инв. N дубл.
Взам. инв. N
Подп. и дата
Инв. N подл.

НАТС.421459.20036

Перв. примен.

Справ. N

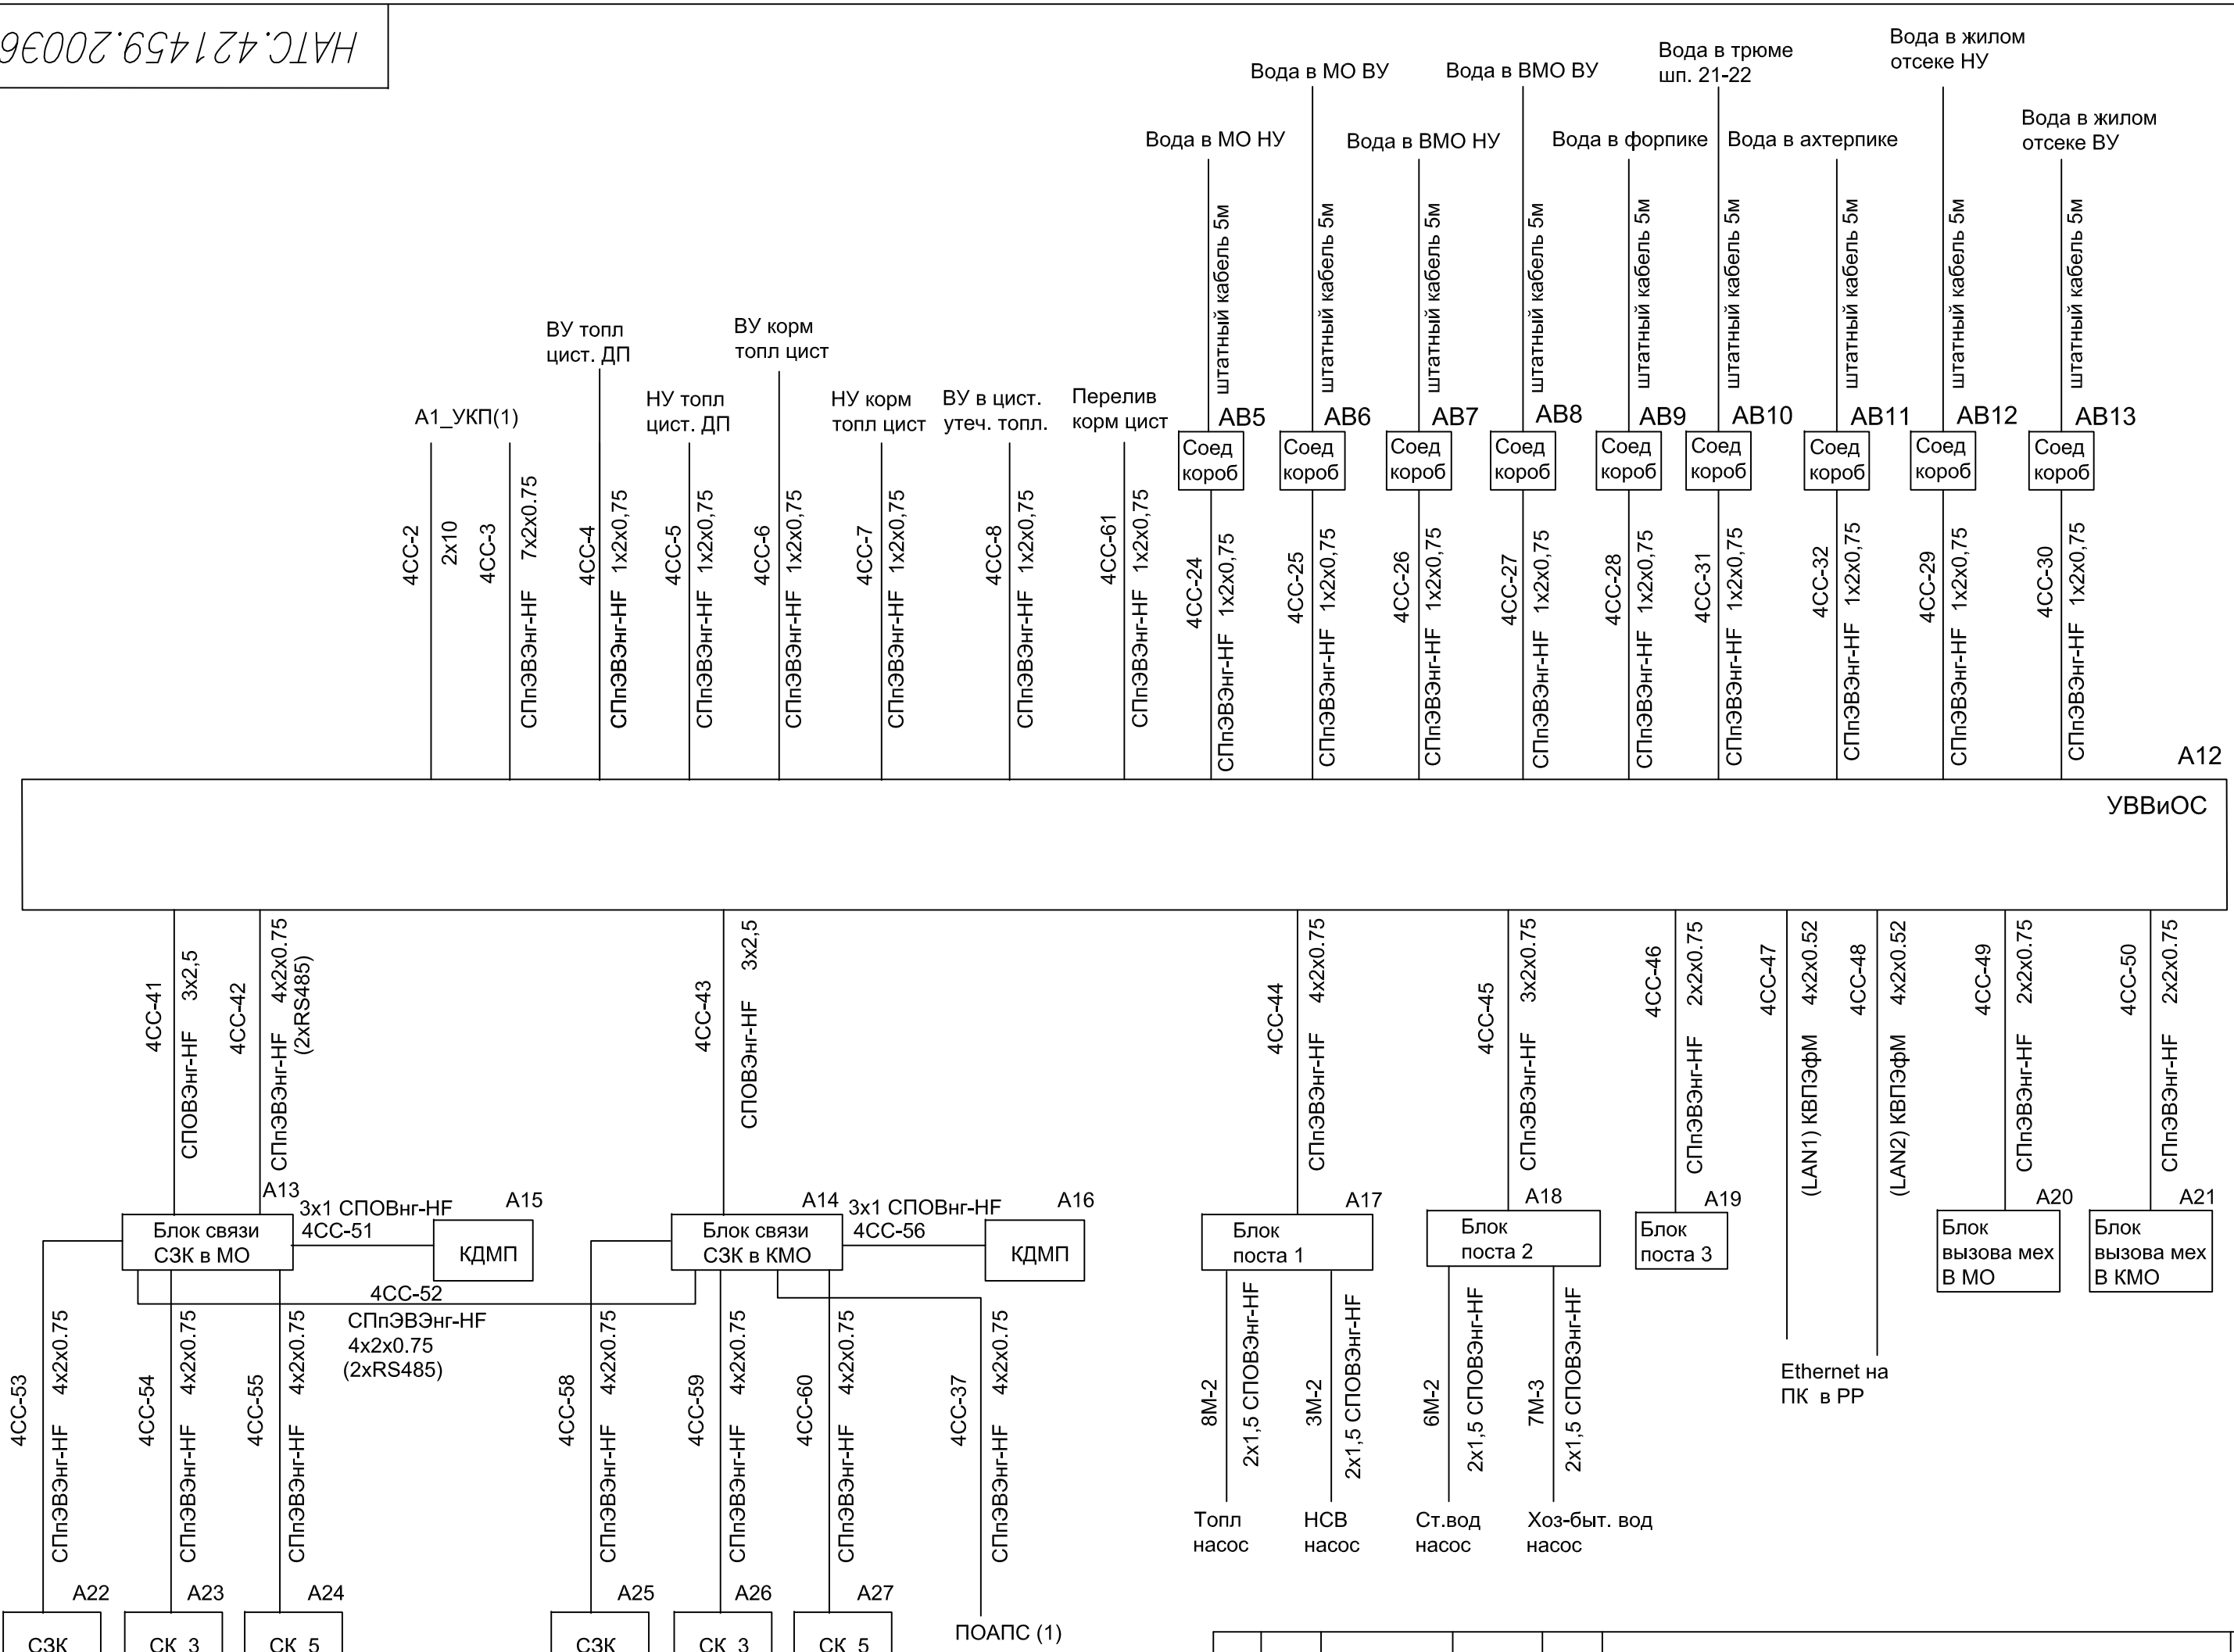

Подп. и дата

Инв. N дубл.

Взам. инв. N

Подп. и дата

Инв. N подл.

Изм.	Лист	N докум.	Подп.	Дата

НАТС.421459.20036

Лист 2

НАТС.421459.20036

Перв. примен.

Справ. N

Пожар в МО — 1СС-1/4 — СПОВЭнг-HF 2x1

Пожар в ВМО — 1СС-1/5 — СПОВЭнг-HF 2x1

Пожар в помещ. — 1СС-1/6 — СПОВЭнг-HF 2x1

Дверь в МО открыта — 3СС-1 — СПОВЭнг-HF 2x1

Дверь в ВМО Открыта — 3СС-2 — СПОВЭнг-HF 2x1

Дверь в РР открыта — 3СС-3 — СПОВЭнг-HF 2x1

Люк ахтерпика открыт — 3СС-4 — СПОВЭнг-HF 2x1

Люк ав. вых из жил. пом. открыт — 3СС-5 — СПОВЭнг-HF 2x1

Люк ав. вых из ВМО открыт — 3СС-6 — СПОВЭнг-HF 2x1

Люк форпика открыт — 3СС-7 — СПОВЭнг-HF 2x1

ВУ в цист. питье воды(80%) — 4СС-17 — СПпЭВЭнг-HF 1x2x0,75

НУ в цист. питьев воды — 4СС-18 — СПпЭВЭнг-HF 1x2x0,75

ВУ в цист. сточ. вод(80%) — 4СС-19 — СПпЭВЭнг-HF 1x2x0,75

СУ в цист. сточ. вод(50%) — 4СС-20 — СПпЭВЭнг-HF 1x2x0,75

ВУ в цист. хоз-быт. вод(80%) — 4СС-21 — СПпЭВЭнг-HF 1x2x0,75

СУ в цист. хоз-быт. вод(50%) — 4СС-22 — СПпЭВЭнг-HF 1x2x0,75

ВУ в цист. НСВ (80%) — 4СС-23 — СПпЭВЭнг-HF 1x2x0,75

Работа насоса НСВ — Работа топл насоса — 8М-3 — СПОВЭнг-HF 2x1,5

Работа насоса хоз-быт вод — Работа насоса сточн вод — 6М-3 — СПОВЭнг-HF 2x1,5

7М-4 — СПОВЭнг-HF 2x1,5

А12

УВВиОС

1x2x0,75

12М-1/1 — СПОВЭнг-HF 2x1,5 — Противопож. клап.МО №1 закр.

12М-2/1 — СПОВЭнг-HF 2x1,5 — Противопож. клап.МО №2 закр.

12М-3/1 — СПОВЭнг-HF 2x1,5 — Противопож. клап.МО №3 закр.

12М-4/1 — СПОВЭнг-HF 2x1,5 — Противопож. клап.ВМО №4 закр.

12М-5/1 — СПОВЭнг-HF 2x1,5 — Противопож. клап.ВМО №5 закр.

9V-3 — СПОВЭнг-HF 2x1,5 — Работа вент МО (приток)

9V-6 — СПОВЭнг-HF 2x1,5 — Работа вент МО (вытяжка)

11V-3 — СПОВЭнг-HF 2x1,5 — Работа вент ВМО (приток)

11V-6 — СПОВЭнг-HF 2x1,5 — Работа вент ВМО (вытяжка)

1М-6 — СПОВЭнг-HF 3x1,5 — Перегруз ПОН, нет давл. за ПОН

2М-6 — СПОВЭнг-HF 3x1,5 — Перегруз ОПН, нет давл. за ОПН

1М-5 — СПОВЭнг-HF 3x1,5 — Работа ПОН, ДУ ПОН

2М-5 — СПОВЭнг-HF 3x1,5 — Работа ОПН, ДУ ОПН

1М-3 — СПОВЭнг-HF 7x1,5 — УПР. Пуск,стоп ПОН, режим ПОН

2М-3 — СПОВЭнг-HF 7x1,5 — УПР. Пуск,стоп ОПН, режим ОПН

4СС-33 — СПпЭВЭнг-HF 1x2x0,75 — Нет воды в дейд. сальнике ЛБ

4СС-34 — СПпЭВЭнг-HF 1x2x0,75 — Нет воды в дейд. сальнике ПрБ

Инв. N подл. | Подп. и дата | Взам. инв. N | Инв. N дубл. | Подп. и дата

Изм.	Лист	N докум.	Подп.	Дата	НАТС.421459.20036	Лист 3

Перв. примен.
Справ. N
Подп. и дата
Инв. N дубл.
Взам. инв. N
Подп. и дата
Инв. N подл.

